


FÖRKLARINGAR


- Befintlig dörr som sitter kvar
- Befintlig dörr flyttad
- Återbrukad dörr från www.genbyg.dk
- Tillagd byggnadsdel
- Befintliga väggar
- Skräpgaller
- Befintligt stuprör
- Brandcellsgräns Ei60  
upp till undersida undertak,  
vägg kompletteras
- Befintligt fönster som sitter kvar  
OBSI Placering ej inmått
- BFxxxx  
Befintligt fönster flyttat från  
demonterad byggnad  
Siffran anger vilket
- Fx  
Väggöppning för återbrukad fönster  
från annat projekt  
Öppning kan komma att korrigeras  
efter valt fönster
- Vertikal elkanal enl E
- GB  
Golvsbrunn enl E
- ML  
Manlucka, låsbar, H800xB400, uk 300 öfg

FÖRESKRIFTER

Rum 20-23 har alla väggar utställningsband  
Se elevationer.

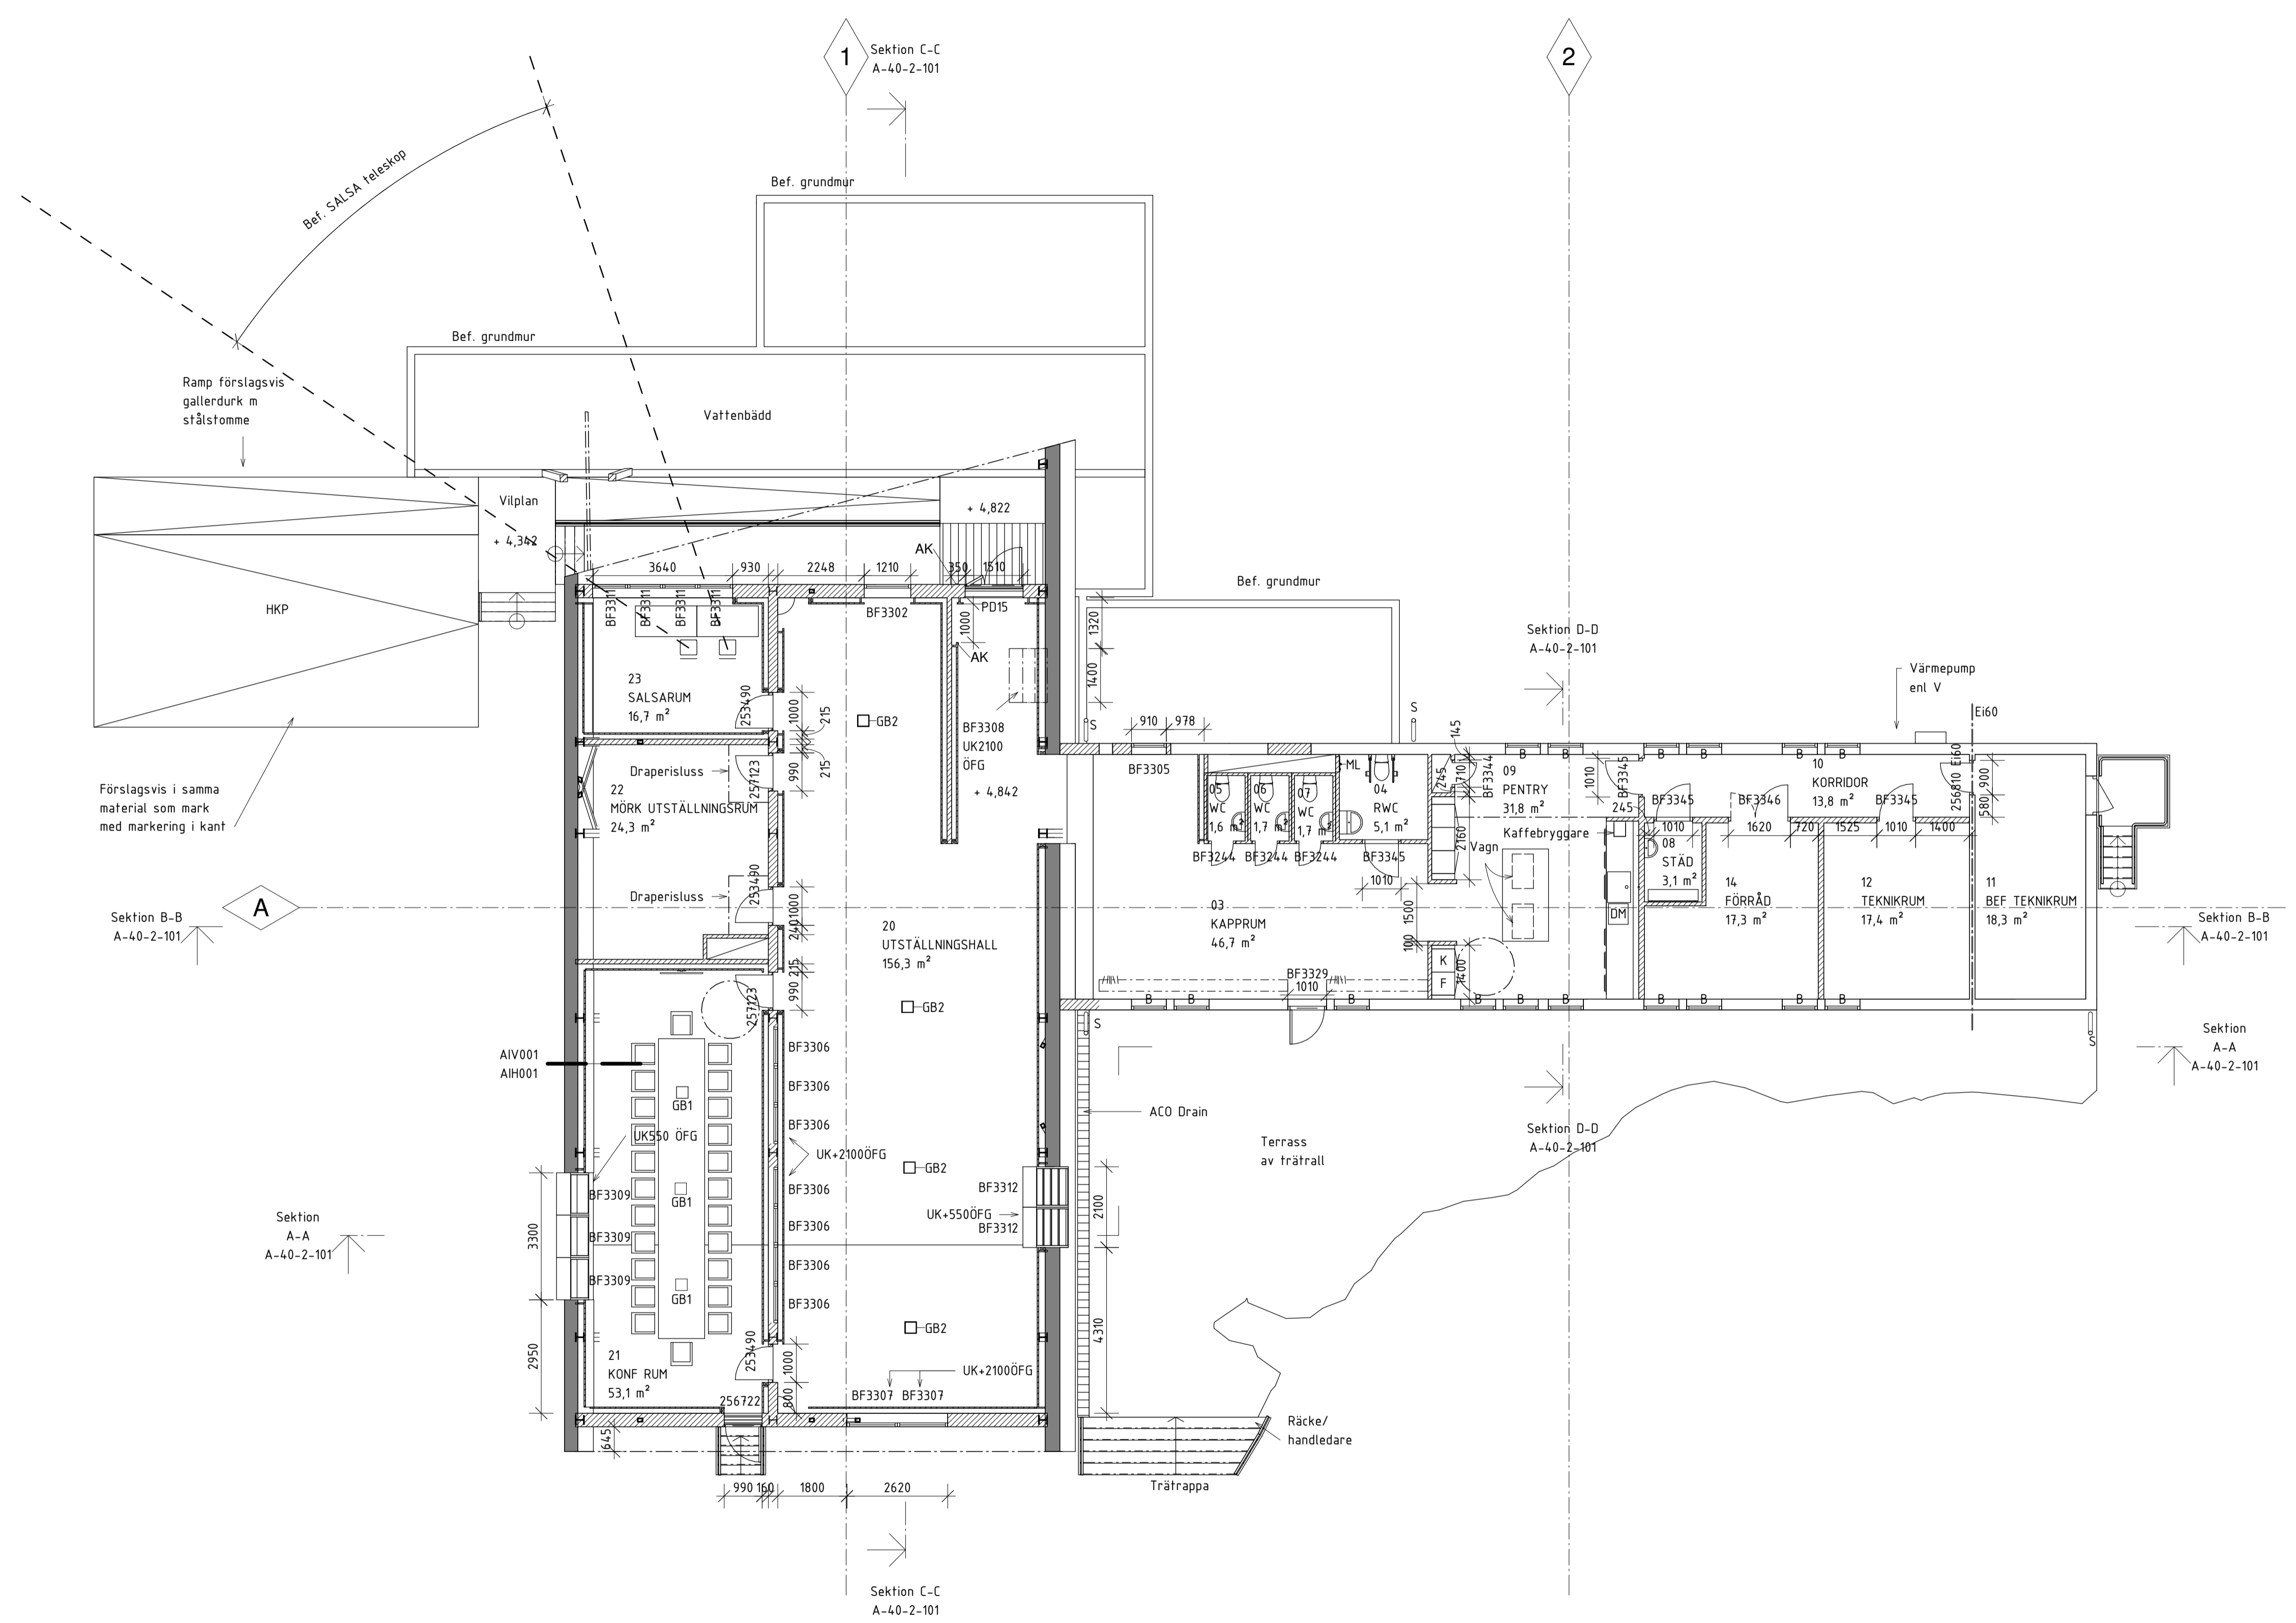

BET	ÄNDRINGEN AVSER	DATUM	SIGN
BESTÄLLARE			
<b>CTI</b>		CHALMERSFASTIGHETER AB 412 96 GÖTEBORG Tel: 031-772 62 00 Fax: 031-772 62 01	
<b>BYGGHANDLING</b>			
A	White Arkitekter AB	TEL: 031-60 86 00	
K		TEL:	
E		TEL:	
V		TEL:	
W		TEL:	
		TEL:	
		TEL:	
		TEL:	
		TEL:	
FASTIGHET		BYGGNAD	PLAN
Råö 8:1			A
ONSALA RYMDRUM			
PLAN 1			
ANSVARIG	HANDLAGGARE	RITAD AV	
ML / LZ	LCN	LNC	
DATUM	PROJEKTNUMMER		
2020-12-14	0967440100		
SKALA A1	RITNINGNUMMER	BET	
A1 1:100			
A3 1:200			
	A-40-1-101		

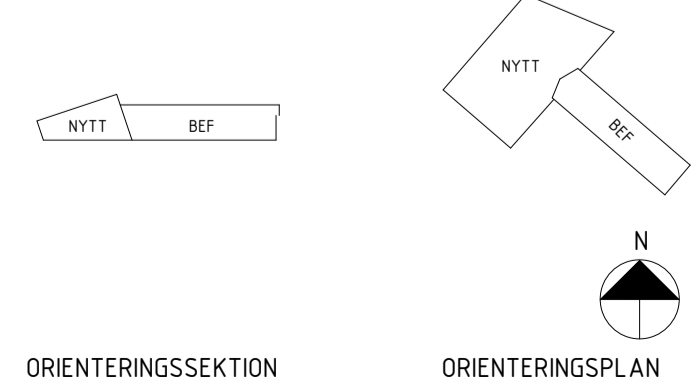

2020-12-14 09:46:38 C:\CAD\REVIT\2019\ymdrum\_SH\_2019\_C\_06\hwr.rvt