
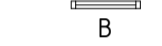


FÖRKLARINGAR



-  Befintlig dörr som sitter kvar
-  Befintlig dörr flyttad
-  Återbrukad dörr från www.genbyg.dk
-  Tillagd byggnadsdel
-  Befintliga väggar
-  Skräpgaller
-  Befintligt stuprör
-  Brandcellsgräns E160
upp till undersida undertak,
vägg kompletteras
-  Befintligt fönster som sitter kvar
OBS! Placering ej inmätt
-  BFxxxx
Befintligt fönster flyttat från
demonterad byggnad
Siffror anger vilket
-  Fx
Väggöppning för återbrukad fönster
från annat projekt
Öppning kan komma att korrigeras
efter valt fönster
-  Vertikal elkanal ent E
-  GB
Golnbrunn ent E
-  ML
Manlucka, låsbar, H800xB400, uk 300 öfg

FÖRESKRIFTER

Rum 20-23 har alla väggar utställningsband
Se elevationer.

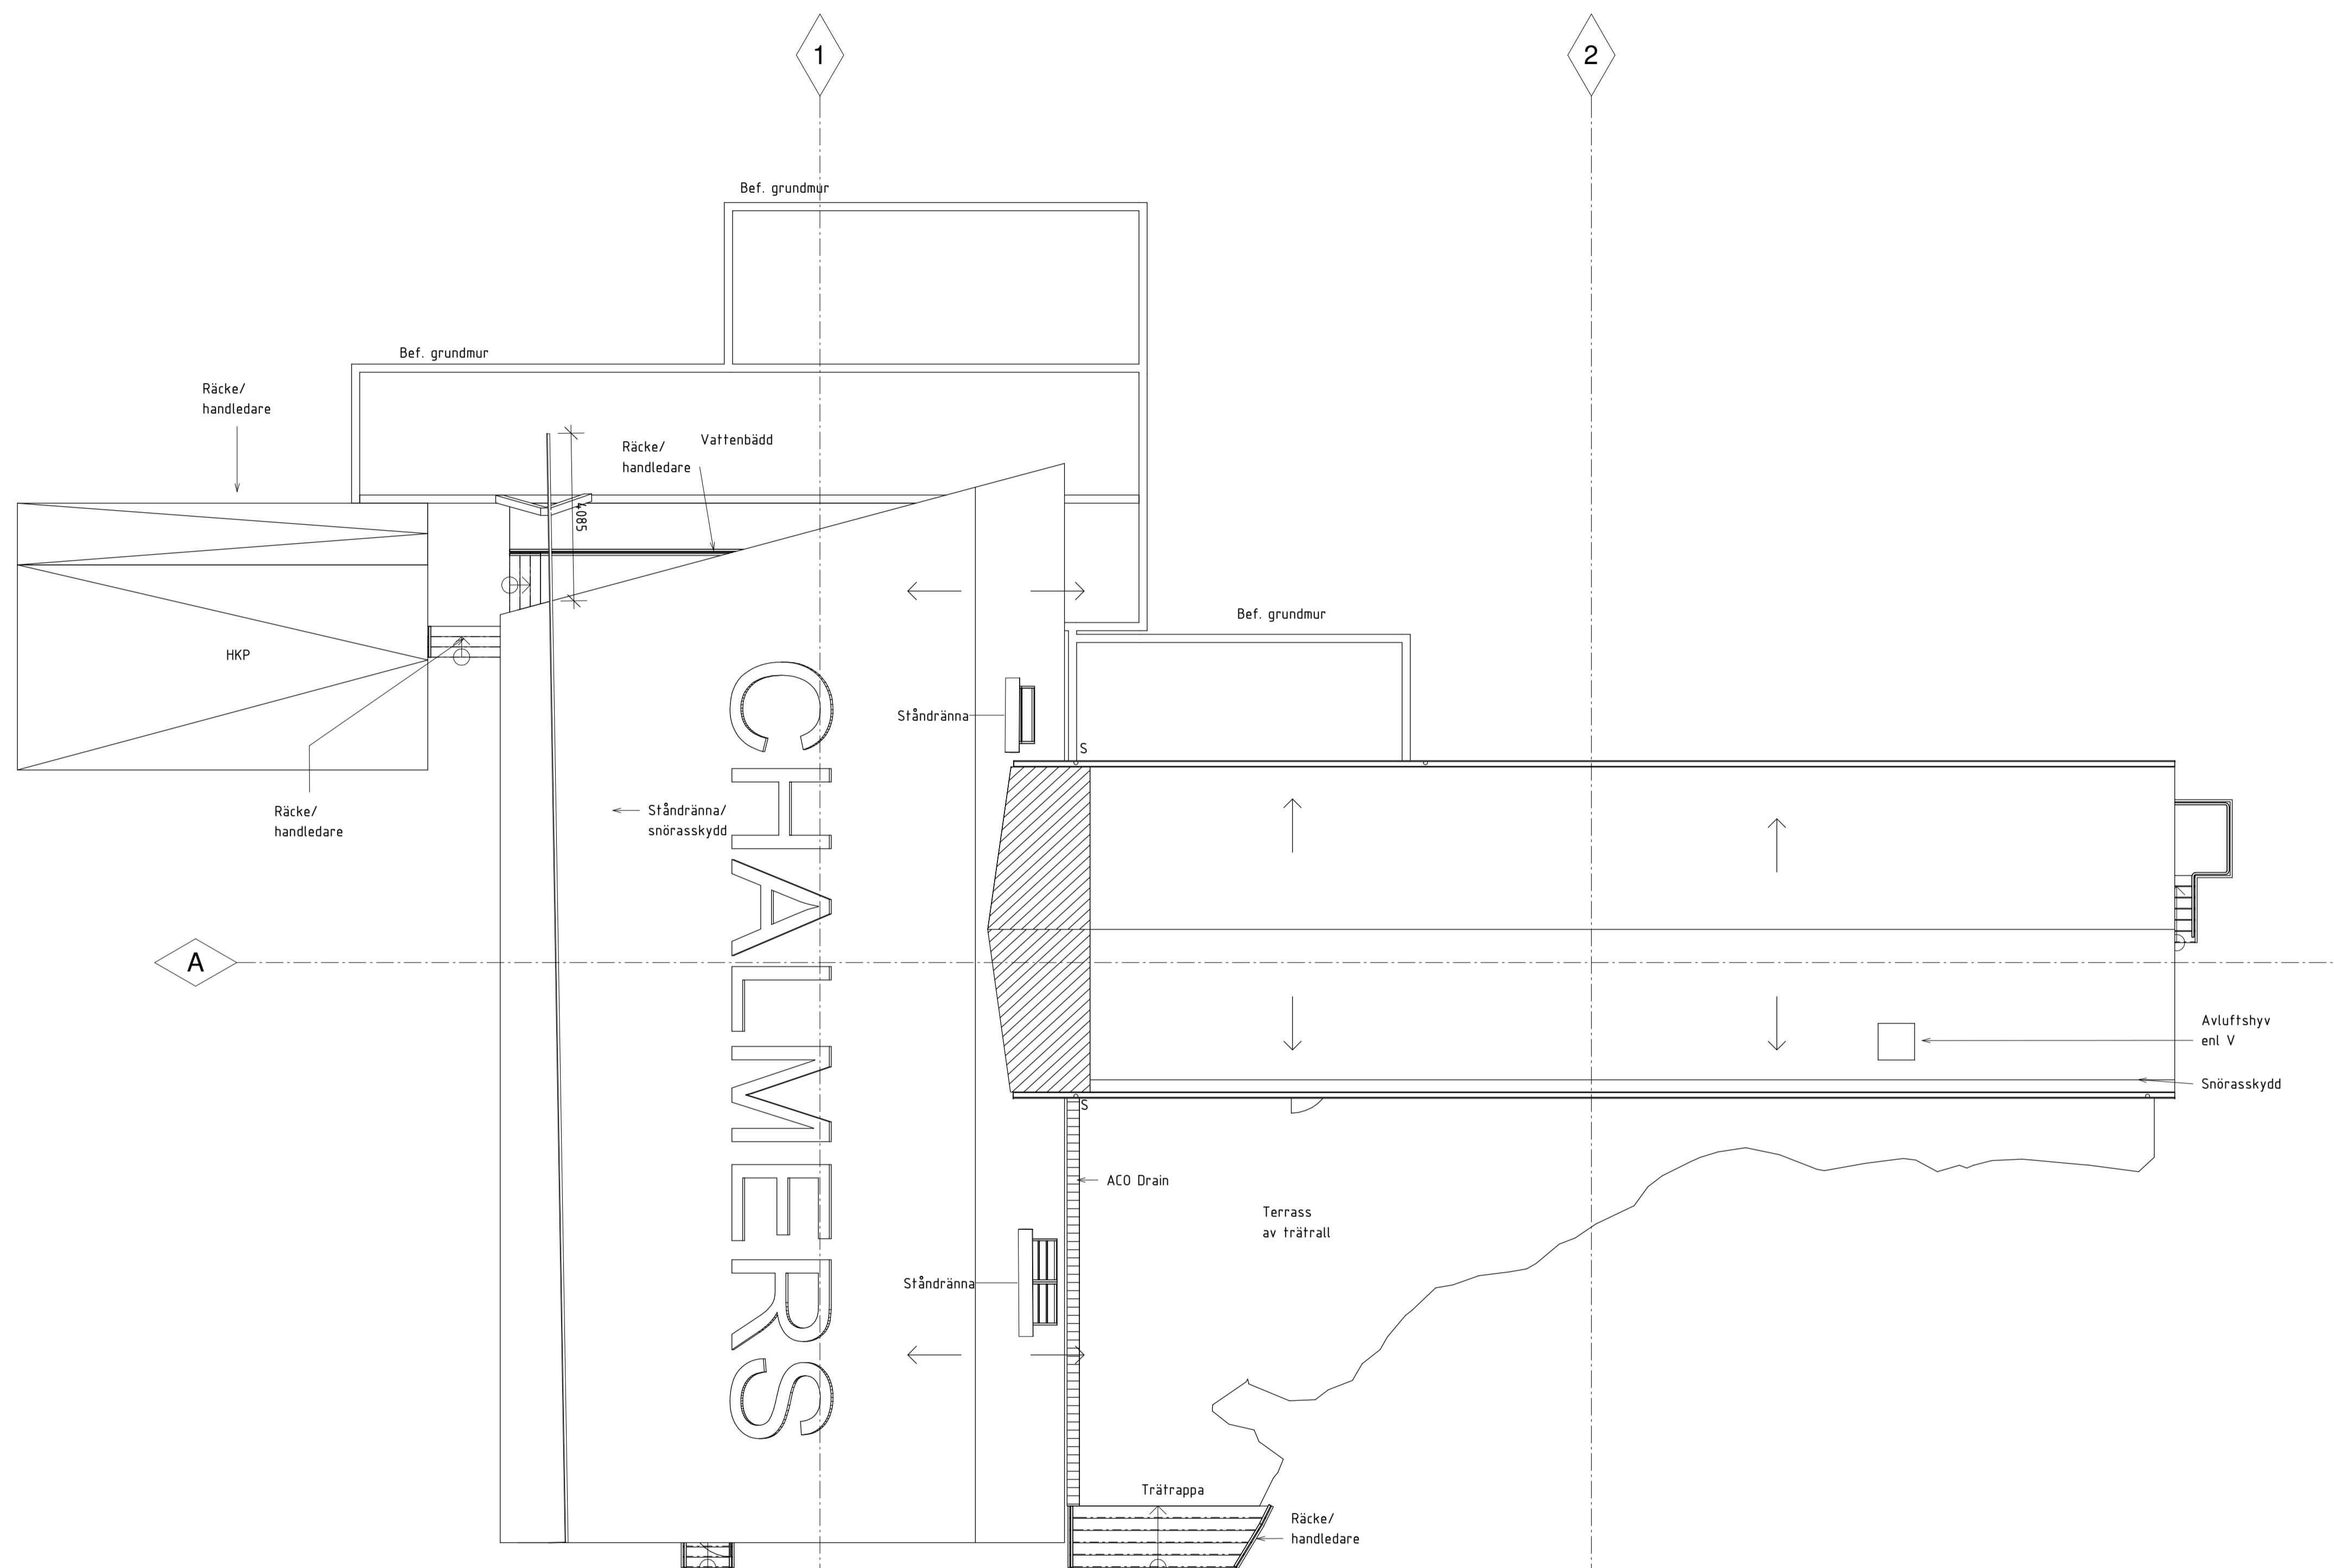

BET	ÄNDRINGEN AVSER	DATUM	SIGN
BESTÄLLARE			
CTI		CHALLMERSFASTIGHETER AB 412 96 GÖTEBORG Tel: 031-772 62 00 Fax 031-772 62 01	
BYGGHANDLING			
A	White Arkitekter AB	TEL: 031-60 86 00	
K		TEL:	
E		TEL:	
V		TEL:	
W		TEL:	
		TEL:	
		TEL:	
		TEL:	
		TEL:	
		TEL:	
		TEL:	
FASTIGHET		BYGGNAD	PLAN
Råö 8:1			A
ONSALA RYMDRUM			
TAKPLAN			
ANSVARIG	HANDLAGGARE	RITAD AV	
ML / LZ	LNC	LNC	
DATUM	PROJEKTNUMMER		
2020-12-14	0967440100		
SKALA A1	RITNINGSNUMMER	BET	
A1 1:100			
A3 1:200	A-40-1-102		

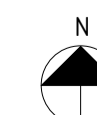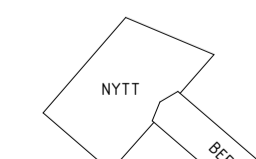

ORIENTERINGSSEKTION

ORIENTERINGSPLAN

